STATIE DE EPURARE - B120

-SECTIUNE TRANSVERSALA-

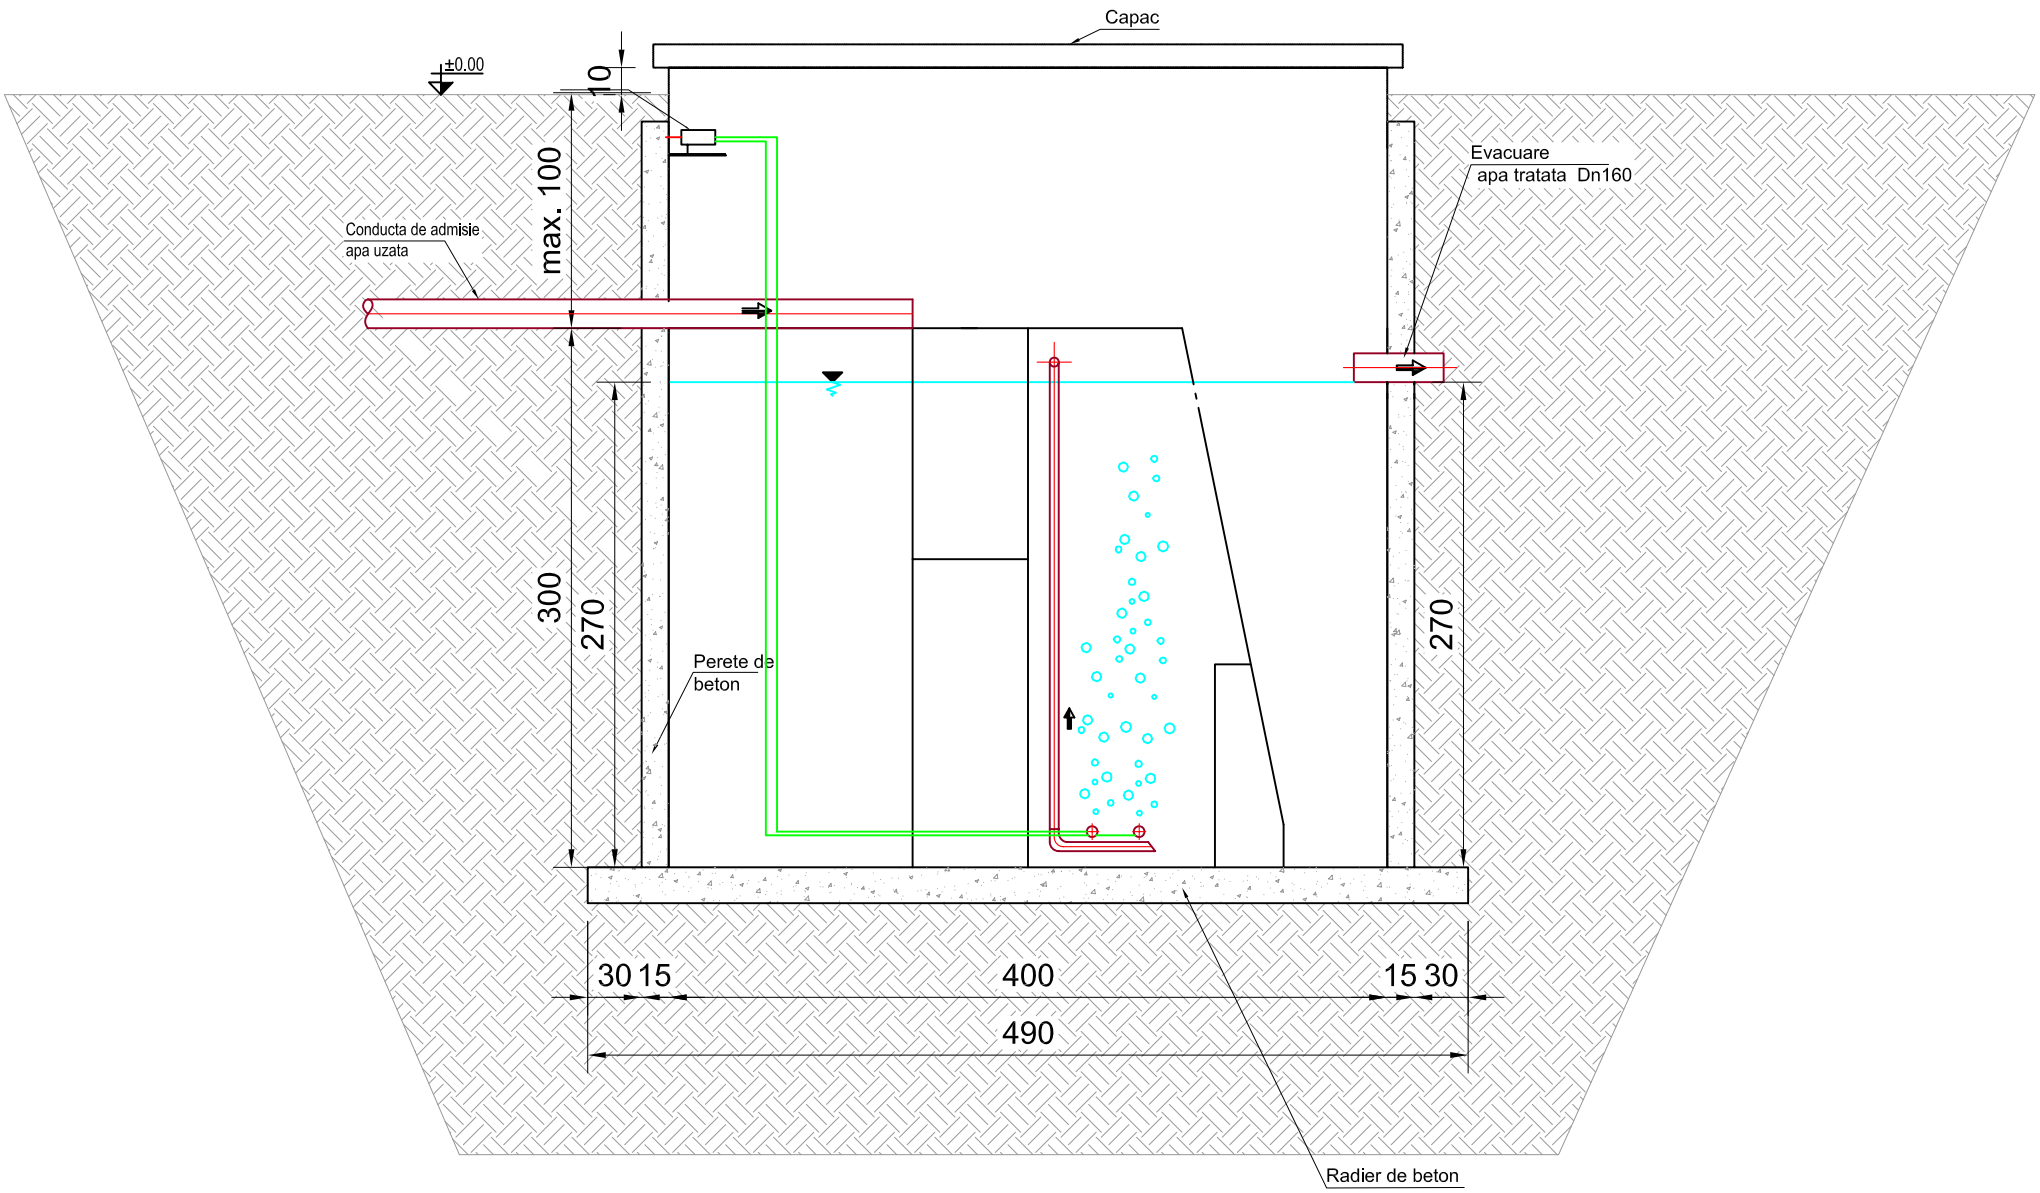

STATIE DE EPURARE - B120
-SECTIUNE TRANSVERSALA-