


STATIE DE EPURARE - B20

-PLAN-

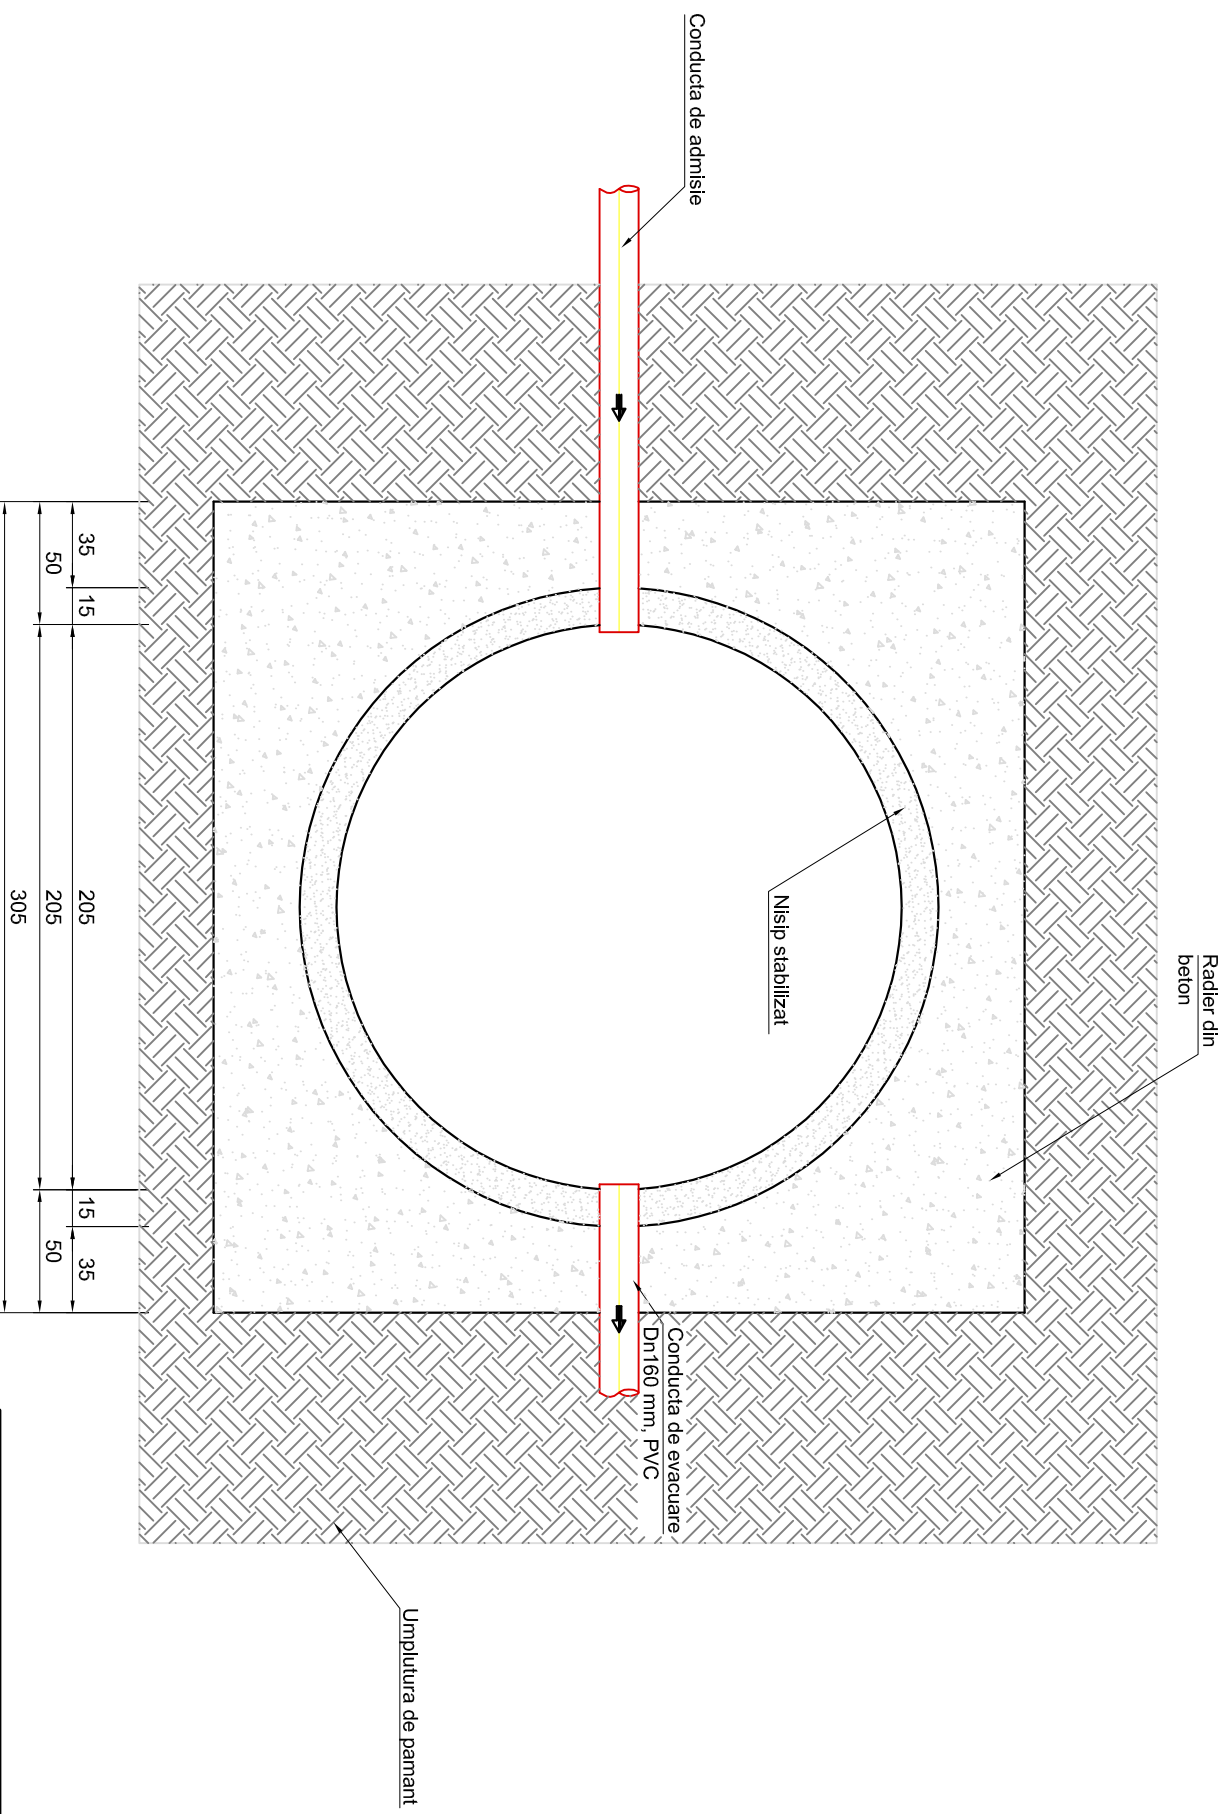

STATIE DE EPURARE - B20

-PLAN-