


STATIE DE EPURARE - B30

-PLAN-

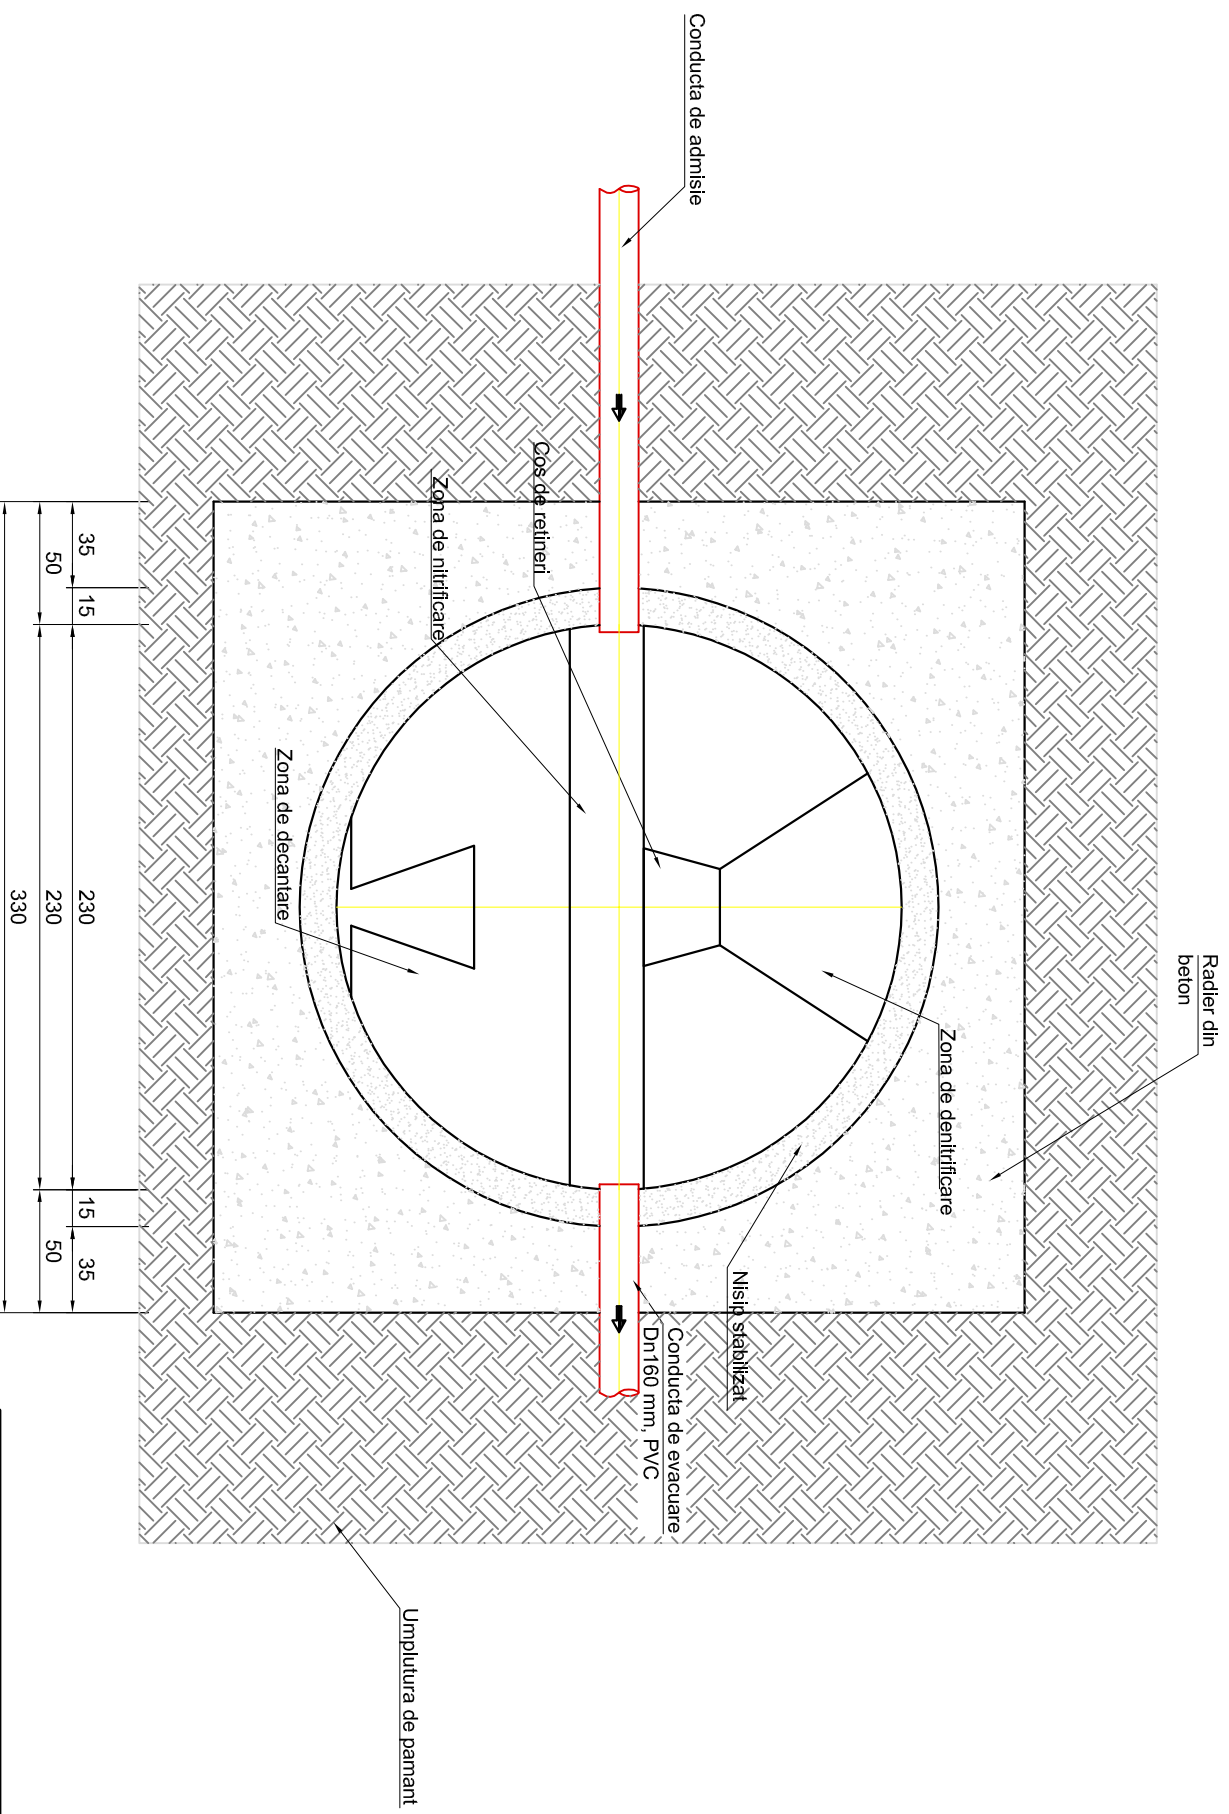

STATIE DE EPURARE - B30

-PLAN-