


# STATIE DE EPURARE B40

-PLAN-

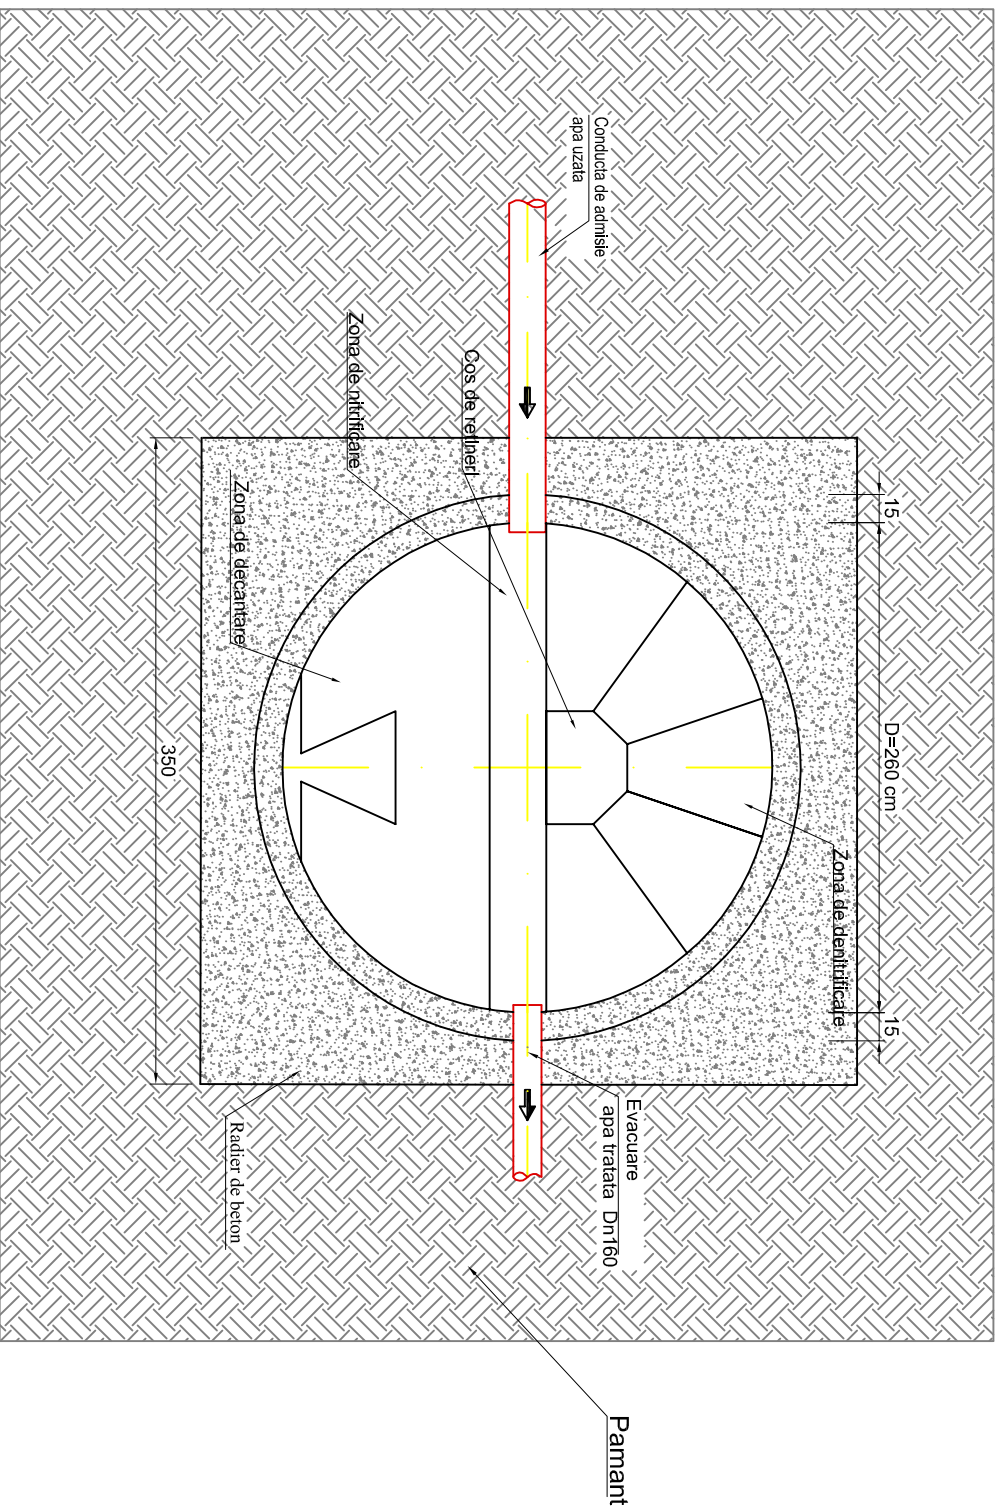

# STATIE DE EPURARE - B40

-PLAN-