


STATIE DE EPURARE - B6 -PLAN-

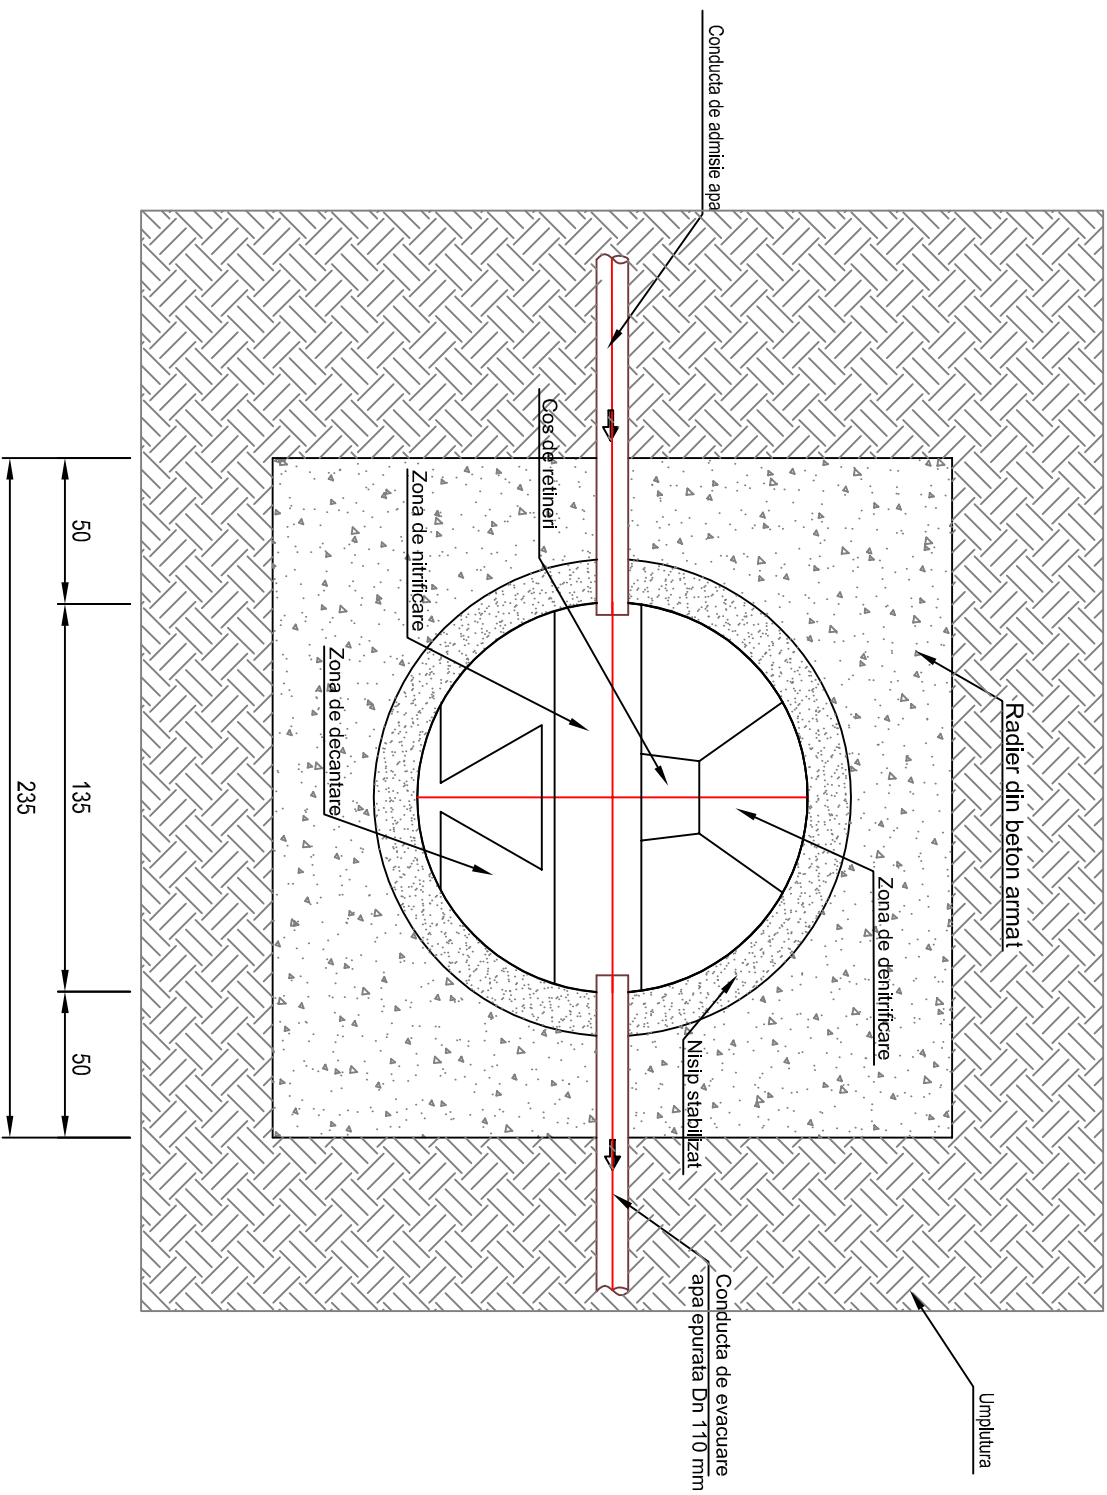

STATIE DE EPURARE - B6 -PLAN-